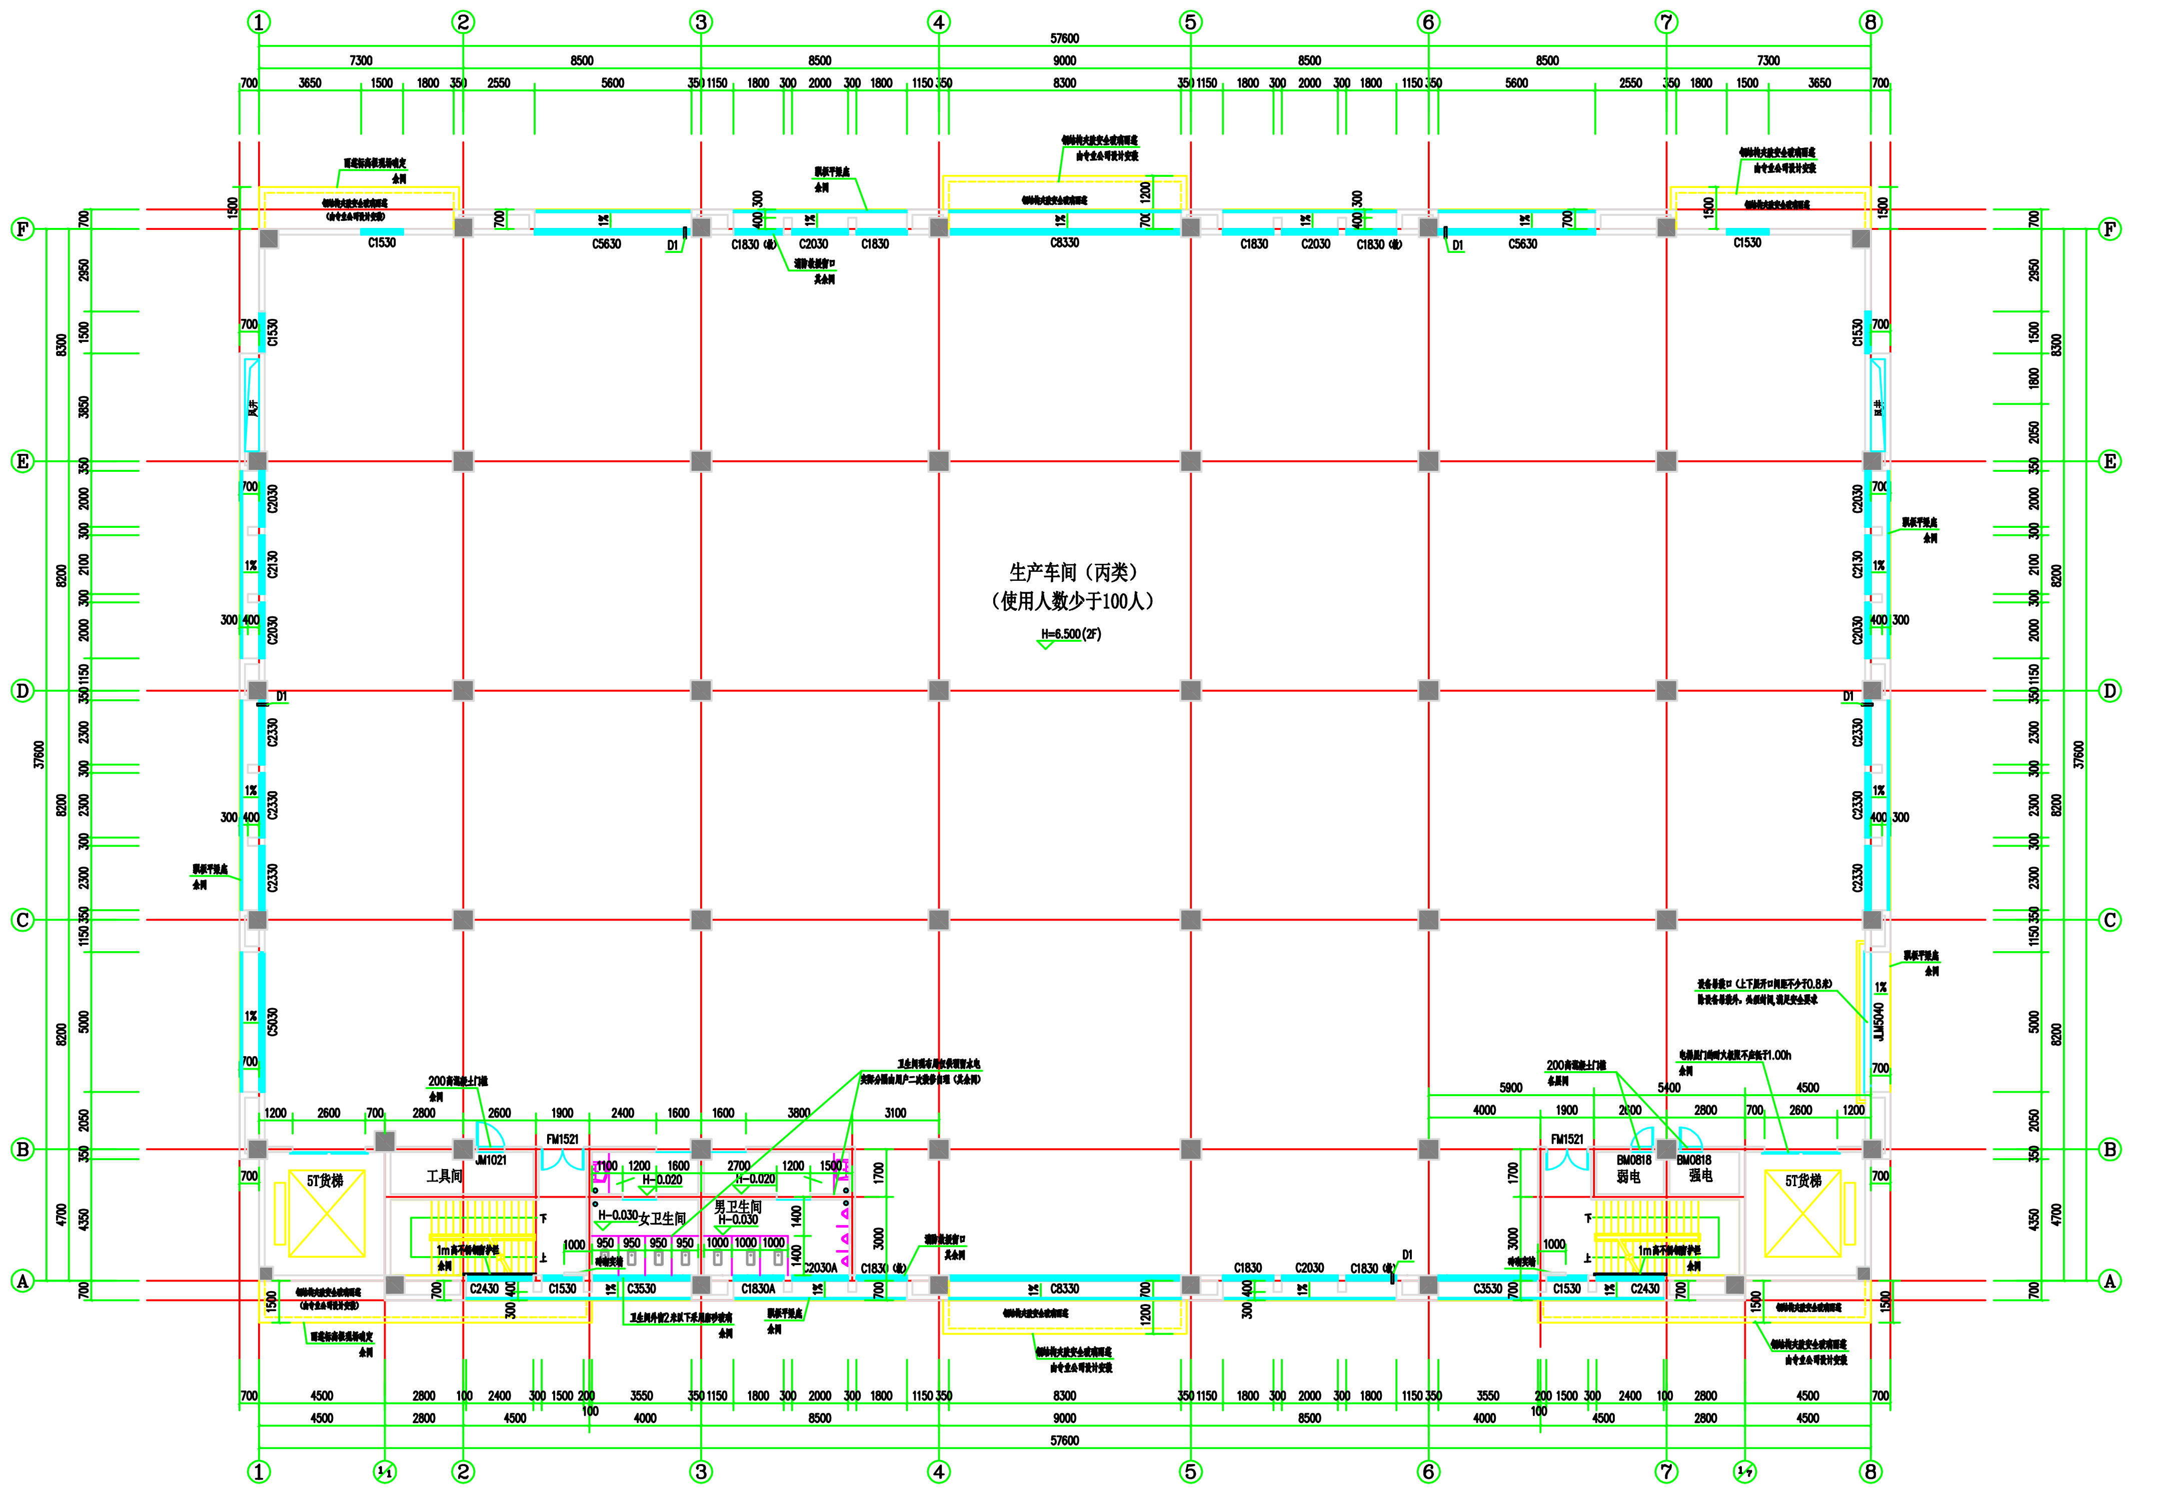
生产车间（丙类）
（使用人数少于100人）
H=6.500(2F)
5T货梯
工具间
女卫生间
男卫生间
H-0.030
H-0.020
弱电
强电
JM1021
FM1521
BM0818
JLM5040
C1530
C5630
C1830
C2030
C8330
C2130
C2330
C5030
C2430
C3530
C1830A
C2030A
D1
1m高不锈钢栏杆扶手
57600
37600