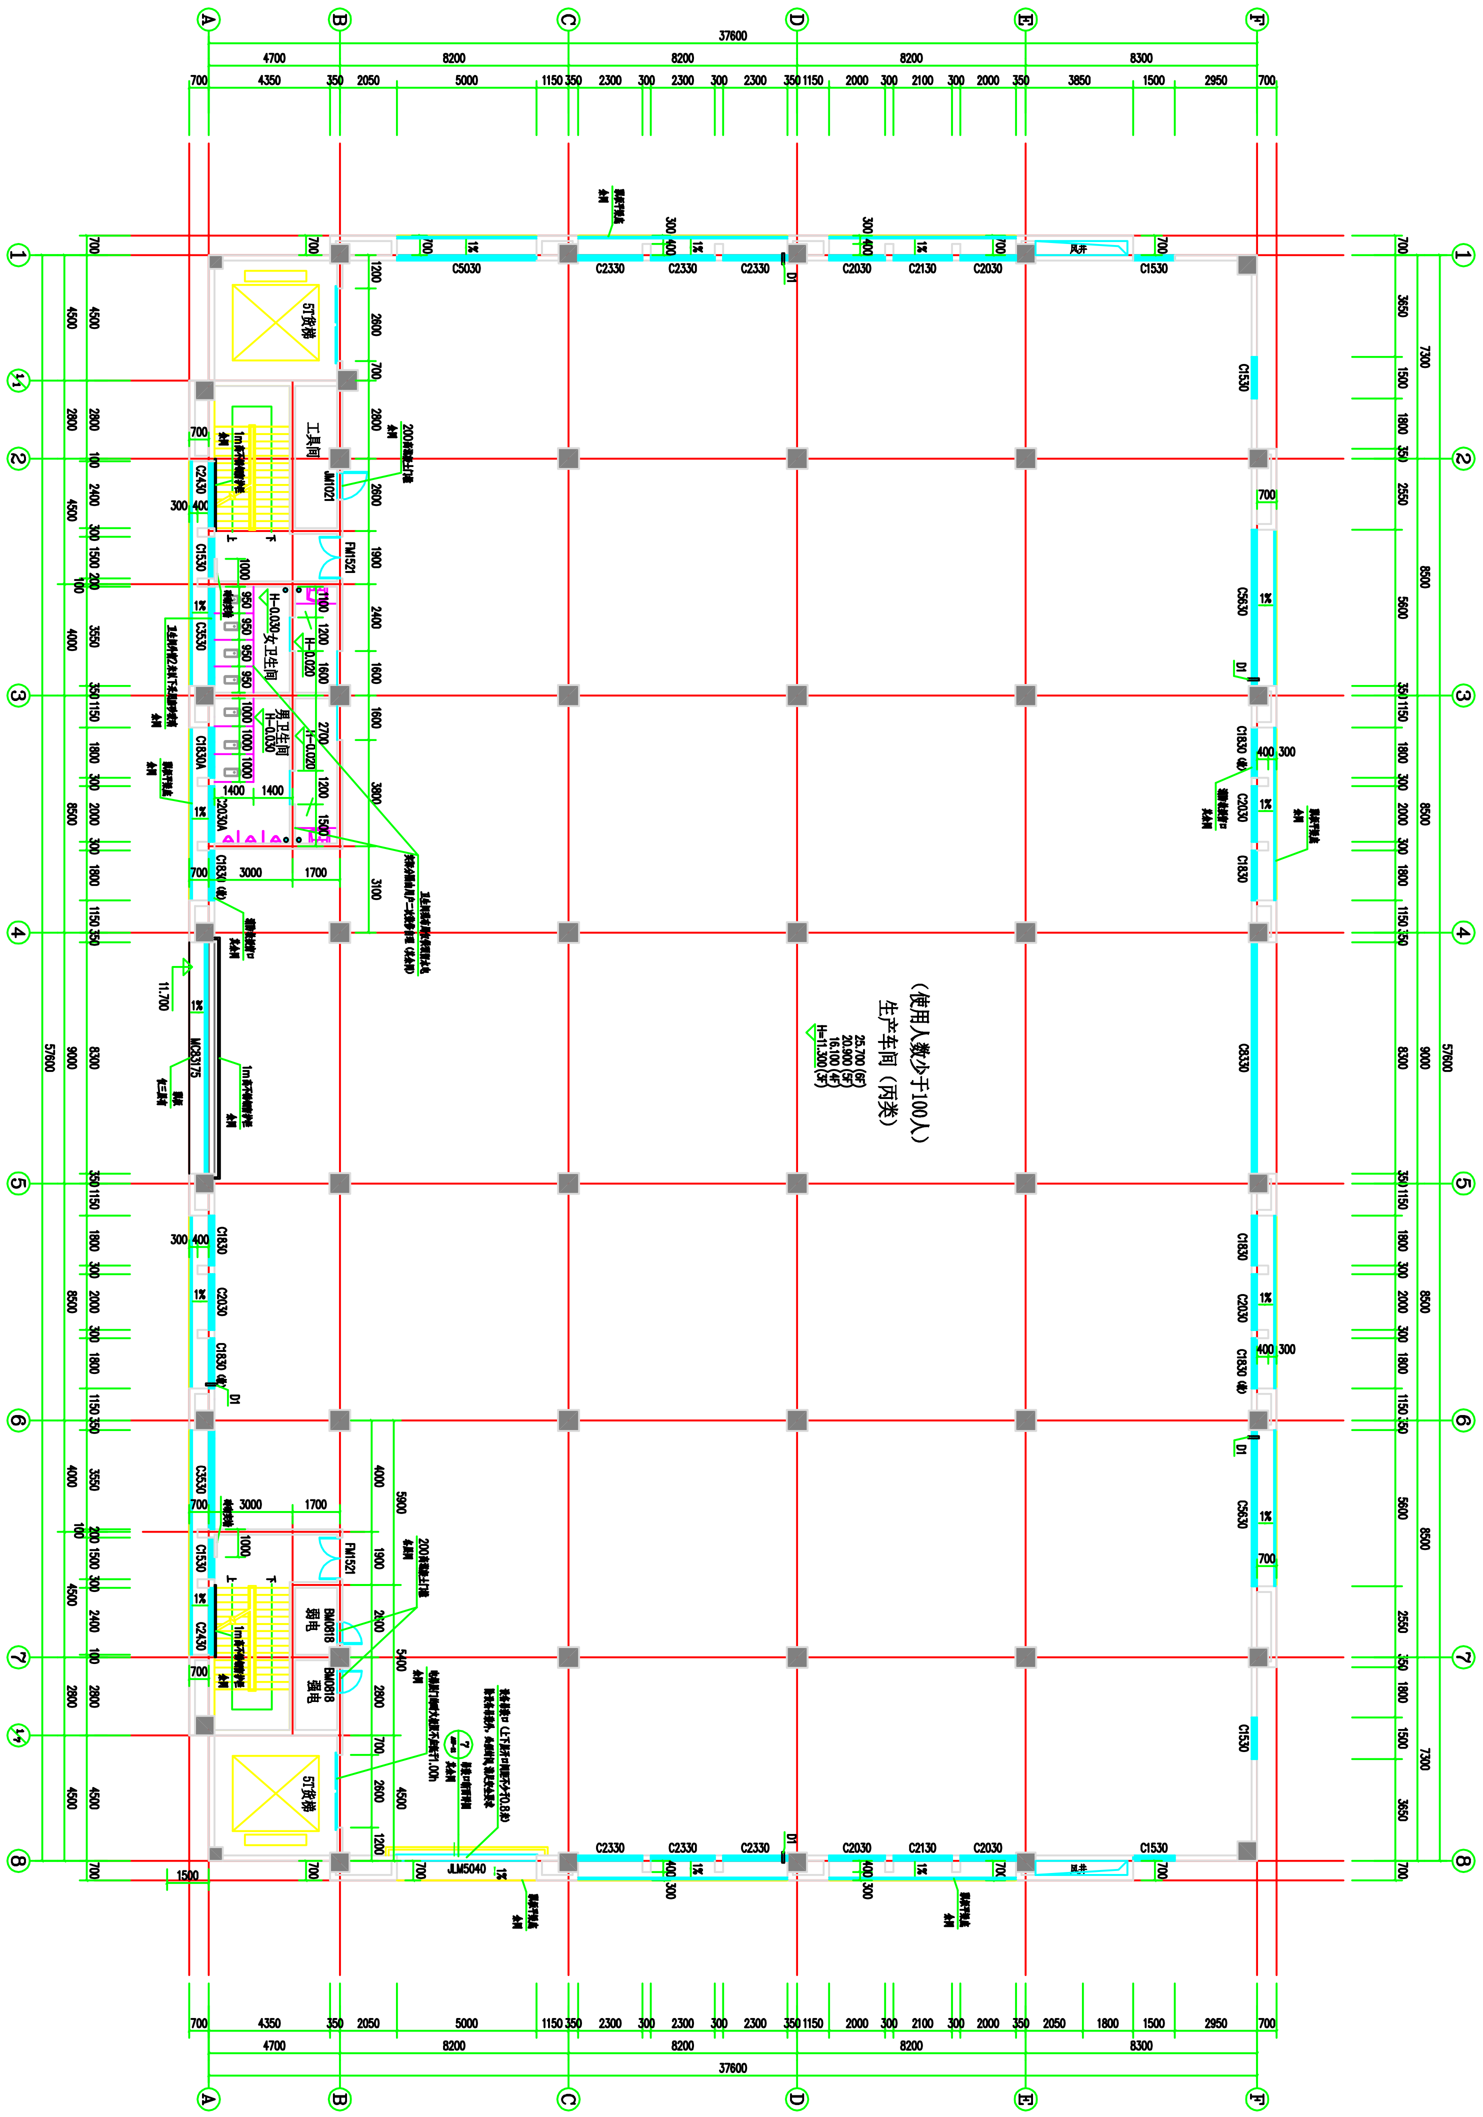
37600
生产车间（丙类）
（使用人数少于100人）
5T货梯
工具间
女卫生间
男卫生间
弱电
C5030
C2330
C2030
C2130
C1530
C5630
C8330
MC8375
JLM5040
FM1521